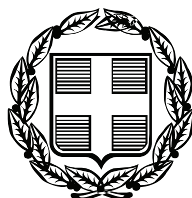


ΕΦΗΜΕΡΙΣ ΤΗΣ ΚΥΒΕΡΝΗΣΕΩΣ

ΤΗΣ ΕΛΛΗΝΙΚΗΣ ΔΗΜΟΚΡΑΤΙΑΣ

ΤΕΥΧΟΣ ΤΕΤΑΡΤΟ **Αρ. Φύλλου 246**

12 Μαΐου 2010

ΠΕΡΙΕΧΟΜΕΝΑ

ΑΠΟΦΑΣΕΙΣ

ΑΠΟΦΑΣΕΙΣ

Αριθμ. 598 (1)

Επικύρωση οριογραμμών τμήματος ρέματος στην περιοχή Δ.Δ. Βουβών ιδιοκτησίας του Δήμου Κολυμβαρίου Νομού Χανίων.

Ο ΓΕΝΙΚΟΣ ΓΡΑΜΜΑΤΕΑΣ ΠΕΡΙΦΕΡΕΙΑΣ ΚΡΗΤΗΣ

Έχοντας υπόψη:

1) Το Ν. 3200/1955 περί Διοικητικής Αποκέντρωσης όπως τροποποιήθηκε και συμπληρώθηκε μεταγενέστερα.

2) Τις διατάξεις του Π.Δ 39/1983 περί μεταβιβάσεως αρμοδιοτήτων του Υπουργού Δημ.Έργων στις Περιφερειακές Υπηρεσίες.

3) Το Νόμο υπ' αριθμ. 2503/1997 περί Διοίκησης, οργάνωσης στελέχωσης της Περιφέρειας κ.λπ.

4) Το νόμο 2853/16-7-1922 περί υδραυλικών εν γένει έργων και αστυνομεύσεων των δημόσιων υδάτων όπως αυτές τροποποιήθηκαν με τις αντίστοιχες του ΝΔ/τος 10/29.12.1923 και κωδικοποιήθηκαν από τις διατάξεις του Π.Δ/τος 18/21-3-1924 (ΦΕΚ 61Α΄).

5) Τις διατάξεις του άρθρου 90 του Κώδικα Νομοθεσίας για την Κυβέρνηση και τα Κυβερνητικά Όργανα, του Π.Δ 63/2005 (ΦΕΚ 98/Α΄).

6) Τις διατάξεις του άρθρου 10 του Ν. 3044/2002 για την άσκηση αρμοδιοτήτων του Πολεοδομικού Σχεδιασμού.

7) Τις διατάξεις του Ν. 3010/2002 (Α΄ 91) εναρμόνιση του Ν 1650/1986 με τις υπ' αριθμ. 97/11 Ε.Ε και 96/61 ΕΕ οδηγίες και ειδικότερα τις διατάξεις του άρθρου 5 αυτού (διαδικασία οριοθέτησης και ρύθμισης θεμάτων για τα υδατορέματα και άλλες διατάξεις).

8) Τις διατάξεις του Ν. 1337/83 περί επεκτάσεως των πολεοδομικών σχεδίων κ.λπ. και του άρθρου 6 του ισχύοντος κτιριοδομικού κανονισμού που αφορά την δόμηση κοντά σε ρέματα.

9) Την υπ' αρ. 3046//304/3-2-1989 απόφαση του Αν. Υπουργού Περιβάλλοντος, Χωροταξίας και Δημοσίων Έργων (Κτιριοδομικός Κανονισμός και ειδικότερα τις διατάξεις του άρθρου 6 αυτού, σχετικά με τη δόμηση κοντά στα ρέματα) όπως ισχύει σήμερα.

11) Την υπ' αριθμ. 33/1998 εγκύκλιο του ΥΠΕΧΩΔΕ «Αστυνόμευση ρεμάτων και συντήρηση αντιπλ/κών έργων».

12) Τις διατάξεις του άρθρου 66 του Ν. 1622/1986 (περί Τοπικής Αυτοδιοίκησης, Περιφερειακής Ανάπτυξης και Δημοκρατικού Προγραμματισμού) όπως αντικαταστάθηκε με τις διατάξεις της παρ.5 του άρθρου 33 του Ν. 1832/1989.

13) Την αρ. 6/2009 απόφαση του Δημοτικού Συμβουλίου του Δήμου Κολυμβαρίου με την οποία εγκρίνεται η οριοθέτηση του παραπάνω ρέματος.

14) Τον γενόμενο καθορισμό οριογραμμών τμήματος ρέματος στην περιοχή Δ.Δ. Βουβών του Δήμου Κολυμβαρίου Νομού Χανίων, ο οποίος έγινε από την Δ/νση Τεχνικών Υπηρεσιών της Νομαρχιακής Αυτοδιοίκησης Χανίων, μετά από τον έλεγχο και την θεώρηση των τοπογραφικών διαγραμμάτων, της τεχνικής έκθεσης και των συνοδευουσών αυτών υδρολογικών, υδραυλικών και περιβαλλοντικών μελετών που συνέταξαν οι Άννα Κακαβελάκη και ο Μανώλης Πουλής Πολιτικοί Μηχανικοί και η Άννα Στεφανουδάκη Τοπογράφος Μηχανικός, υπάλληλοι στην ΤΥΔΥΚ του Ν. Χανίων για τον καθορισμό των προτεινομένων οριογραμμών και ύστερα από την προαναφερόμενη γνωμοδότηση του Δημοτικού Συμβουλίου Δήμου Κολυμβαρίου Ν. Χανίων, αποφασίζουμε:

Επικυρώνουμε τις οριογραμμές τμήματος ρέματος στην περιοχή Δ.Δ. Βουβών ιδιοκτησίας του Δήμου Κολυμβαρίου Ν. Χανίων, όπως φαίνονται στα από τον Νοέμβριο 2009 τοπογραφικά διαγράμματα καθώς και την Τεχνική Έκθεση που συνέταξαν οι Άννα Κακαβελάκη και ο Μανώλης Πουλής Πολιτικοί Μηχανικοί και η Άννα Στεφανουδάκη Τοπογράφος Μηχανικός,

υπάλληλοι στην ΤΥΔΥΚ του Ν. Χανίων, όπως έχουν ελεγχθεί και θεωρηθεί από την Δ.Τ.Υ. Νομαρχιακής Αυτοδιοίκησης Χανίων.


Οι οριογραμμές αυτές των παραπάνω ρεμάτων υλοποιούνται από τις πολυγωνικές γραμμές που ορίζουν τα σημεία 1, 2,..., 24, 25 και 26, 27,....... ,47, 48.

Τα παραπάνω σημεία είναι αποτυπωμένα στα προαναφερόμενα τοπογραφικά διαγράμματα και περιέχονται σε αυτά με τις συντεταγμένες τους (σύστημα συντεταγμένων είναι το ΕΓΣΑ 87).

Η απόφαση αυτή να δημοσιευθεί στην Εφημερίδα της Κυβερνήσεως.

Ηράκλειο, 21 Απριλίου 2010

Ο Γενικός Γραμματέας Περιφέρειας
ΑΘΑΝΑΣΙΟΣ ΚΑΡΟΥΝΤΖΟΣ

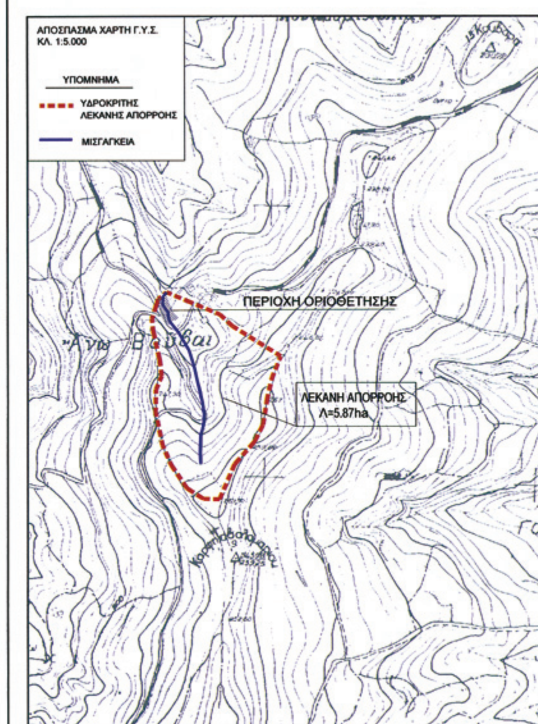

ΕΘΝΙΚΟ ΤΥΠΟΓΡΑΦΕΙΟ

Για τεχνικούς λόγους στο σχεδιάγραμμα, έγινε σμίκρυνση, κατά ποσοστό 36%

ΠΑΤΗΤΗΡΙ

ΙΔΙΟΚΤΗΣΙΑ ΣΤΑΥΡΟΥ ΚΑΡΑΠΑΤΑΚΗ

ΙΔΙΟΚΤΗΣΙΑ ΔΗΜΟΥ ΚΟΛΥΜΒΑΡΙΟΥ


P

S55
83.98

84

ΕΡΕΙΠΙΑ ΕΚΛΗΣΙΑΣ


S54
85.92

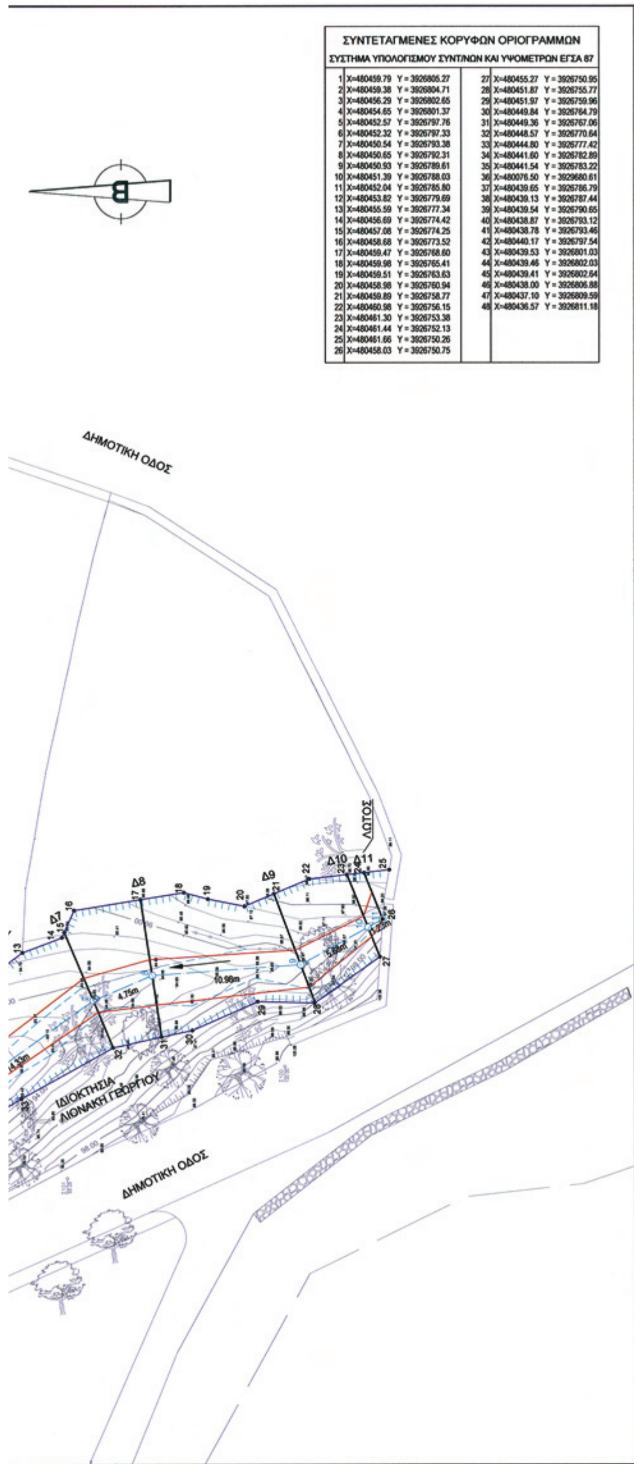

ΣΥΝΤΕΤΑΓΜΕΝΕΣ ΚΟΡΥΦΩΝ ΟΡΙΟΓΡΑΜΜΩΝ

ΣΥΣΤΗΜΑ ΥΠΟΛΟΓΙΣΜΟΥ ΣΥΝΤ/ΝΩΝ ΚΑΙ ΥΨΟΜΕΤΡΩΝ ΕΓΣΑ 87

1	X=480459.79 Y = 3926805.27		27	X=480455.27 Y = 3926750.95
2	X=480459.38 Y = 3926804.71		28	X=480451.87 Y = 3926755.77
3	X=480456.29 Y = 3926802.65		29	X=480451.97 Y = 3926759.96
4	X=480454.65 Y = 3926801.37		30	X=480449.84 Y = 3926764.79
5	X=480452.57 Y = 3926797.76		31	X=480449.36 Y = 3926767.06
6	X=480452.32 Y = 3926797.33		32	X=480448.57 Y = 3926770.64
7	X=480450.54 Y = 3926793.38		33	X=480444.80 Y = 3926777.42
8	X=480450.65 Y = 3926792.31		34	X=480441.60 Y = 3926782.89
9	X=480450.93 Y = 3926789.61		35	X=480441.54 Y = 3926783.22
10	X=480451.39 Y = 3926788.03		36	X=480076.50 Y = 3929680.61
11	X=480452.04 Y = 3926785.80		37	X=480439.65 Y = 3926786.79
12	X=480453.82 Y = 3926779.69		38	X=480439.13 Y = 3926787.44
13	X=480455.59 Y = 3926777.34		39	X=480439.54 Y = 3926790.65
14	X=480456.69 Y = 3926774.42		40	X=480438.87 Y = 3926793.12
15	X=480457.08 Y = 3926774.25		41	X=480438.78 Y = 3926793.46
16	X=480458.68 Y = 3926773.52		42	X=480440.17 Y = 3926797.54
17	X=480459.47 Y = 3926768.60		43	X=480439.53 Y = 3926801.03
18	X=480459.98 Y = 3926765.41		44	X=480439.46 Y = 3926802.03
19	X=480459.51 Y = 3926763.63		45	X=480439.41 Y = 3926802.64
20	X=480458.98 Y = 3926760.94		46	X=480438.00 Y = 3926806.88
21	X=480459.89 Y = 3926758.77		47	X=480437.10 Y = 3926809.59
22	X=480460.98 Y = 3926756.15		48	X=480436.57 Y = 3926811.18
23	X=480461.30 Y = 3926753.38			
24	X=480461.44 Y = 3926752.13			
25	X=480461.66 Y = 3926750.26			
26	X=480458.03 Y = 3926750.75			

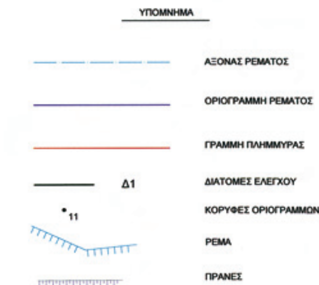

ΕΛΛΗΝΙΚΗ ΔΗΜΟΚΡΑΤΙΑ
ΠΕΡΙΦΕΡΕΙΑΣ ΚΡΗΤΗΣ
ΓΕΝΙΚΗ Δ/ΝΣΗ ΠΕΡΙΦΕΡΕΙΑΣ
ΔΙΕΥΘΥΝΣΗ ΤΟΠΙΚΗΣ ΑΥΤΟΔΙΟΙΚΗΣΗΣ &
ΔΙΟΙΚΗΣΗΣ Ν. ΧΑΝΙΩΝ
ΤΜΗΜΑ Τ.Υ.Δ.Κ.

ΜΕΛΕΤΗ ΚΑΘΟΡΙΣΜΟΥ ΟΡΙΟΓΡΑΜΜΩΝ ΤΜΗΜΑΤΟΣ ΡΕΜΑΤΟΣ ΒΟΥΒΩΝ ΔΗΜΟΥ ΚΟΛΥΜΒΑΡΙΟΥ

ΕΓΚΡΙΝΕΤΑΙ
Με την αρ. 598/2010 απόφ. ΔΑΣ Περ. Κρήτης
...26-4-2010

ΕΛΛΗΝΙΚΗ ΔΗΜΟΚΡΑΤΙΑ ΠΕΡΙΦΕΡΕΙΑ ΚΡΗΤΗΣ

ΘΕΜΑ ΣΧΕΔΙΟΥ:	ΟΡΙΖΟΝΤΙΟΓΡΑΦΙΑ ΡΕΜΑΤΟΣ		ΤΖΑΝΔΑΚΗΣ ΝΙΚΟΛΑΟΣ ΠΟΛΙΤΙΚΟΣ ΜΗΧΑΝΙΚΟΣ
ΑΡ. ΣΧΕΔΙΟΥ: 1			
ΚΛΙΜΑΚΑ: 1:200			
ΣΥΝΤΑΧΘΗΚΕ	**ΑΝΝΑ ΣΤΕΦΑΝΟΥΔΑΚΗ** ΑΓΡ. ΤΟΠ. ΜΗΧ/ΚΟΣ ΔΗΜΟΥ ΚΟΛΥΜΒΑΡΙΟΥ	ΗΜΕΡΟΜΗΝΙΑ ΝΟΕΜΒΡΙΟΣ 2009	ΥΠΟΓΡΑΦΗ
	ΑΝΝΑ ΚΑΚΑΒΕΛΑΚΗ ΠΟΛΙΤΙΚΟΣ ΜΗΧ/ΚΟΣ ΔΗΜΟΥ ΚΟΛΥΜΒΑΡΙΟΥ	ΗΜΕΡΟΜΗΝΙΑ ΝΟΕΜΒΡΙΟΣ 2009	ΥΠΟΓΡΑΦΗ
	ΜΑΝΩΛΗΣ ΠΟΥΛΗΣ ΠΟΛΙΤΙΚΟΣ ΜΗΧ/ΚΟΣ Τ.Υ.Δ.Κ.	ΗΜΕΡΟΜΗΝΙΑ ΝΟΕΜΒΡΙΟΣ 2009	ΥΠΟΓΡΑΦΗ

	ΕΝΕΡΓΕΙΑ	ΟΝΟΜΑΤΕΠΩΝΥΜΟ	ΗΜΕΡΟΜΗΝΙΑ	ΥΠΟΓΡΑΦΗ
Τ.Υ.Δ.Κ. Ν. ΧΑΝΙΩΝ	ΘΕΩΡΗΣΗ	Ο ΠΡΟΪΣΤΑΜΕΝΟΣ Τ.Υ.Δ.Κ. ΦΡΑΓΚ. ΤΡΟΥΛΛΑΚΗΣ ΠΟΛ. ΜΗΧΑΝΙΚΟΣ		

ΘΕΩΡΗΘΗΚΕ
Χανιά 8.3 ...201...
Ο Διευθυντής Τεχνικών Υπηρεσιών
...ΚΑΛΑΚΗΣ
ΠΟΛ. ΜΗΧΑΝΙΚΟΣ Α.Ε.

ο ελέγξας
Ελαχάκης Μανώλης
ΠΟΛ. ΜΗΧ. με Α' βαθμό

Αριθμ. 1514 (2)

Κήρυξη έκτασης δάσους ως αναδασωτέας, εμβαδού 63,57 τ.μ. θέση «ΤΗΓΑΝΙ» περιφέρειας Δήμου Κρανιδίου.

Ο ΓΕΝΙΚΟΣ ΓΡΑΜΜΑΤΕΑΣ
ΠΕΡΙΦΕΡΕΙΑΣ ΠΕΛΟΠΟΝΝΗΣΟΥ

Έχοντας υπόψη:

1. Τις διατάξεις του Ν. 3200/55 «περί διοικητικής αποκέντρωσης, όπως τροποποιήθηκε και συμπληρώθηκε με το Ν.Δ. 532/70 και μεταγενέστερες διατάξεις.

2. Το Π.Δ. υπ' αριθμ. 51/87 (ΦΕΚ 26/τ. Α΄/6.3.87) «Καθορισμός της χώρας για το σχεδιασμό, προγραμματισμό και συντονισμό της Περιφερειακής Ανάπτυξης».

3. Το Ν. 2503/1997 (ΦΕΚ 107/τ. Α΄/30-5-97) «Διοίκηση, Οργάνωση, Στελέχωση της Περιφέρειας, Ρύθμιση Θεμάτων για την Τοπική Αυτοδιοίκηση και άλλες διατάξεις».

4. Την αριθμ. 709/20-1-2005 απόφαση του Γενικού Γραμματέα Περιφέρειας Πελοποννήσου «Ανάθεση αρμοδιοτήτων & ασκήσεως αυτών κατ' εντολή μας».

5. Την αριθμ. 22167/11919οικ./16-7-2009 απόφαση Γενικού Γραμματέα Περιφέρειας Πελοποννήσου «Τοποθέτηση προϊσταμένου Δ/νσεως και Τμημάτων».

6. Τις διατάξεις του άρθρου 117 παρ. 3 του Συντάγματος.

7. Τις διατάξεις του Ν. 998/79 «περί προστασίας των δασών κ.λπ.» και ειδικότερα: α) Του αρθρ. 41 παρ. 1, β) Του αρθρ. 38 παρ. 1, όπως συμπληρώθηκαν με το Ν. 3208/03.

8. Τις διατάξεις του Ν. 3208/2003 «Προστασία των δασικών οικοσυστημάτων κ.λπ.», άρθρο 1 παρ. 15.

9. Τις διαταγές του Υπουργείου Γεωργίας: α) 160417/1180/8-7-80, β) 182447/3042/24-9-80, γ) 168692/3318/ 5-10-1981, δ) 85144/1468/9-9-1992 & ε) 60284/365/ 26-1-1994.

10. Την αριθμ. 1493/13-4-2010 πρόταση της Δ/νσης Δασών Αργολίδας.

11. Το γεγονός ότι με την παρούσα απόφαση δεν προκαλείται δαπάνη σε βάρος του κρατικού προϋπολογισμού, αποφασίζουμε:

Κηρύσσουμε ως αναδασωτέα, με σκοπό τη φυσική ή τεχνική αποκατάσταση της δασικής βλάστησης που καταστράφηκε και υποβαθμίσθηκε λόγω αποψίλωσης και παράνομων επεμβάσεων και χρήσεων αυτής, ο υπόροφος δάσους Χαλεπίου Πεύκης (της παραγράφου 1 του άρθρου 3 του Ν. 998/79 «περί προστασίας των δασών και των δασικών εν γένει εκτάσεων της χώρας», που ανήκει στις κατηγορίες της παρ. 1 εδάφ. ε και της παρ. 2 εδαφ. β του άρθρου 4 του Ν. 998/79), η οποία βρίσκεται στη θέση «ΤΗΓΑΝΙ» περιφέρειας Δήμου Κρανιδίου εμβαδού εξήντα τριών τετραγωνικών μέτρων και πενήντα επτά εκατοστών (63,57 τ.μ).

Η ανωτέρω έκταση απεικονίζεται στο από 13-4-2010 τοπογραφικό διάγραμμα, με κλίμακα 1:200, το οποίο συνέταξε η δασοπόνος Στ. Βαρδάκα το οποίο συνοδεύει αναπόσπαστα την παρούσα και έχει όρια:

Ανατολικά: Με δάσος Χαλεπίου Πεύκης ιδιωτικό αναγνωρισμένο με την αριθμ. 13/22-2-1932.

Δυτικά: Με δάσος Χαλεπίου Πεύκης ιδιωτικό αναγνωρισμένο με την αριθμ. 13/22-2-1932.

Βόρεια: Με δάσος Χαλεπίου Πεύκης ιδιωτικό αναγνωρισμένο με την αριθμ. 13/22-2-1932.

Νότια: Με δάσος Χαλεπίου Πεύκης ιδιωτικό αναγνωρισμένο με την αριθμ. 13/22-2-1932.

Σκοπός της κηρύξεως της ανωτέρω έκτασης δάσους ως αναδασωτέου είναι η διατήρηση του δασικού χαρακτήρα, ο αποκλεισμός διάθεσής του για άλλη χρήση και η αποκατάσταση της καταστραφείσης από τις παράνομες επεμβάσεις, δασικής βλάστησης.

Η απόφαση αυτή να δημοσιευθεί στην Εφημερίδα της Κυβερνήσεως.

Τρίπολη, 23 Απριλίου 2010

Ο Γενικός Γραμματέας Περιφέρειας
ΦΩΤΙΟΣ ΧΑΤΖΗΜΙΧΑΛΗΣ

ΑΠΟΣΠΑΣΜΑ ΧΑΡΤΗ
ΚΛΙΜΑΚΑΣ 1:50000
ΣΠΕΤΣΕΣ



ΘΕΣΗ ΑΝΑΔΑΣΩΤΕΑΣ

ΕΛΛΗΝΙΚΗ ΔΗΜΟΚΡΑΤΙΑ
ΠΕΡΙΦΕΡΕΙΑ ΠΕΛΟΠΟΝΝΗΣΟΥ
ΓΕΝΙΚΗ ΔΙΕΥΘΥΝΣΗ ΠΕΡΙΦΕΡΕΙΑΣ
ΔΙΕΥΘΥΝΣΗ ΔΑΣΩΝ ΑΡΓΟΛΙΔΑΣ


ΤΟΠΟΓΡΑΦΙΚΟ ΔΙΑΓΡΑΜΜΑ

ΘΕΜΑ: « Αποτύπωση έκτασης ιδιωτικού δάσους που καταστράφηκε για την ανέγερση μαντρότοιχου »

ΘΕΣΗ: «ΤΗΓΑΝΙ» περιφέρειας δήμου Κρανιδίου

Ανήκει στην υπ' αριθμ. 1514/23-4-2010 απόφαση κήρυξης αναδασωτέας του Γενικού Γραμματέα Περιφέρειας Πελοποννήσου.

ΚΛΙΜΑΚΑ:1:200	**ΕΜΒΑΔΟΝ:(Α-Β-Γ-Δ-Α)= 63.57 τ.μ**
Ημερομηνία : Ναύπλιο 13-4-2010	Η συντάκτρια Βαρδάκα Σταμάτα Δασοπόνος με Β΄ βαθμό
Ημερομηνία : Ναύπλιο 14-4-2010	Ελέγχθηκε Ο Δ/ντής Δασών Αργολίδας Παναγιώτης Λυμπερόπουλος Δασολόγος με Α΄ βαθμό
Ημερομηνία : Τρίπολη 23-4-2010	**ΕΘ-ΘΗ** **Ο ΓΕΝΙΚΟΣ ΓΡΑΜΜΑΤΕΑΣ** **ΠΕΡΙΦΕΡΕΙΑΣ ΠΕΛ/ΣΟΥ** **ΦΩΤΗΣ ΧΑΤΖΗΜΙΧΑΛΗΣ**

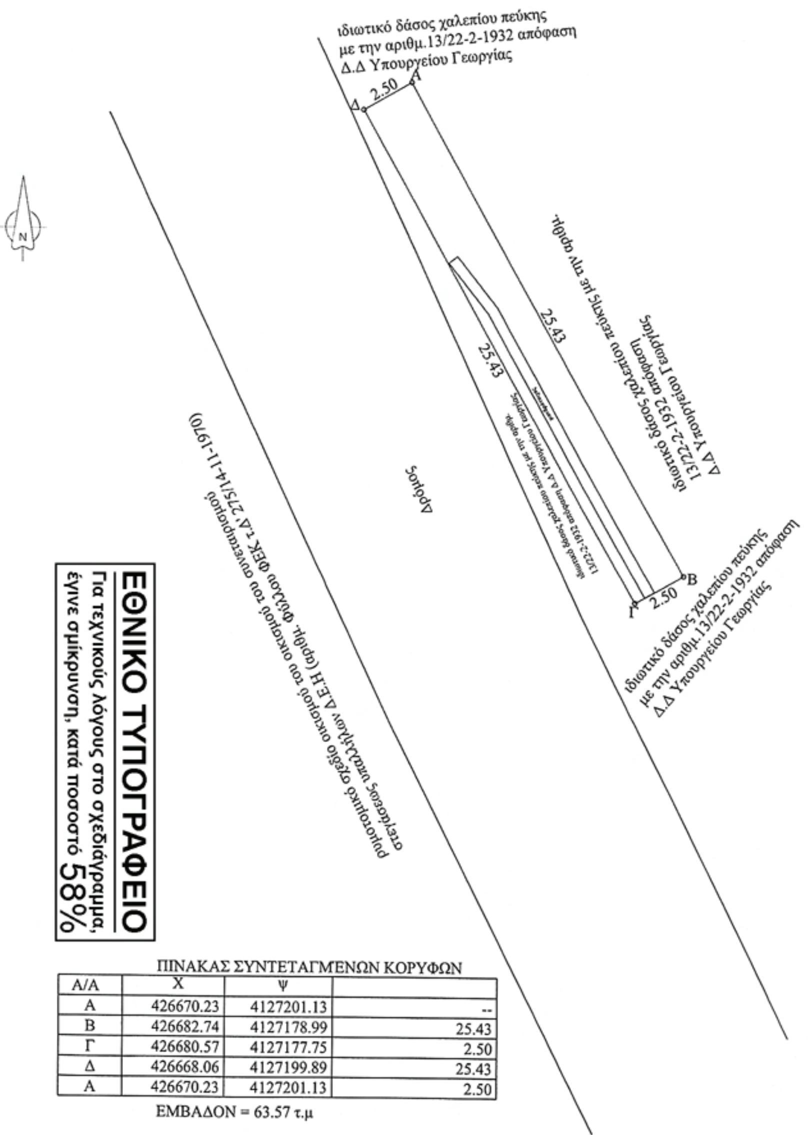

ΠΙΝΑΚΑΣ ΣΥΝΤΕΤΑΓΜΕΝΩΝ ΚΟΡΥΦΩΝ

Α/Α	Χ	Ψ	
Α	426670.23	4127201.13	--
Β	426682.74	4127178.99	25.43
Γ	426680.57	4127177.75	2.50
Δ	426668.06	4127199.89	25.43
Α	426670.23	4127201.13	2.50

ΕΜΒΑΔΟΝ = 63.57 τ.μ

ΕΘΝΙΚΟ ΤΥΠΟΓΡΑΦΕΙΟ
Για τεχνικούς λόγους στο σχεδιάγραμμα, έγινε σμίκρυνση, κατά ποσοστό 58%

Αριθμ. ΔΠΠ 1800 (3)

Καθορισμός χρήσεων παραχωρούμενων δημόσιων εκτάσεων.

Ο ΝΟΜΑΡΧΗΣ ΡΟΔΟΠΗΣ

Έχοντας υπόψη:

1. Τις διατάξεις του άρθρου 62 του Π.Δ. 30/96 (ΦΕΚ 21Α΄/96).

2. Τις διατάξεις του άρθρου 6 του Ν. 994/79.

3. Τις διατάξεις του άρθρου 3 του Ν. 1512/85 περί καθορισμού χρήσεων παραχωρουμένων.

4. Το υπ' αριθμ. 2860/13-04-2010 έγγραφο της Δ/νσης Γεωργικής Ανάπτυξης Περιφέρειας ΑΜ-Θ με το οποίο ζητείται ο καθορισμός χρήσης γης για το υπ' αριθμ. 17 τεμάχιο, έκτασης 345 τ.μ. του αγροκτήματος Σώστη Ν. Ροδόπης, προοριζόμενο να παραχωρηθεί στον Δήμο Σώστη Ν. Ροδόπης για την ανόρυξη υδρευτικής εφεδρικής γεώτρησης.

5. Το υπ'αρίθμ. 16153/28-12-2009 έγγραφο της Δ/νσης Αγροτικής Ανάπτυξης Ν. Ροδόπης.

6. Το υπ'αρίθμ. 3263/16-12-2009 έγγραφο της Δ/νσης Τοπογραφικής Ν. Ροδόπης με συν. απόσπασμα τοπογραφικού διαγράμματος Αγρ/τος Σώστη Ν. Ροδόπης.

7. Το υπ αριθμ. 180/08-04-2010 έγγραφο της 10ης Εφορείας Προϊστορικών και Κλασικών Αρχαιοτήτων.

8. Το υπ' αρίθμ 34/20-01 -2010 έγγραφο της Δ/νσης Τουρισμού ΑΜ.Θ.

9. Το υπ' αρίθμ. 201/27-1-2010 έγγραφο της Δ/νσης Υγείας Ν. Ροδόπης.

10. Το υπ' αρίθμ. 1648/94/8-2-2010 έγγραφο της Δ/νσης Δασών Περιφέρειας ΑΜ.Θ.

11. Το υπ'αρίθμ ΔΠΠ 120/27-1-2010 έγγραφο της Δ/νσης Πολεοδομίας Περιβάλλοντος Ν. Ροδόπης.

12. Την υπ' αριθμ. 8/2010 απόφαση του Δημοτικού Συμβουλίου Σώστη Ν. Ροδόπης, αποφασίζουμε:

1. Καθορίζουμε την χρήση για το υπ' αρίθμ. 17^{ο} τεμάχιο έκτασης 345 τ.μ., όπως εμφαίνεται στο απόσπασμα πρόχειρου διαγράμματος αγροκτήματος Σώστη Ν. Ροδόπης έτους 1931 της Δ/νσης Τοπογραφικής Ν. Ροδόπης, σαν κοινωφελή, προκείμενου να παραχωρηθεί στον Δήμο Σώστη Ν. Ροδόπης, για την ανόρυξη υδρευτικής εφεδρικής γεώτρησης, σύμφωνα με το άρθρο 6 του Ν. 994/79.

2. Η απόφαση αυτή αφορά μόνο τον προσδιορισμό χρήσης γης της συγκεκριμένης έκτασης, σύμφωνα με το άρθρο 3 του Ν. 1512/85 και δεν απαλλάσσει τον ενδιαφερόμενο από τις προβλεπόμενες από την κείμενη νομοθεσία άδειες και εγκρίσεις για την ολοκλήρωση της παραχώρησης.

Η απόφαση αυτή να δημοσιευθεί στην Εφημερίδα της Κυβερνήσεως.

Κομοτηνή, 26 Απριλίου 2010

Ο Νομάρχης

ΑΡΙΣΤΕΙΔΗΣ ΓΙΑΝΝΑΚΙΔΗΣ



Αριθ. Πρωτ: 3263

ΕΛΛΗΝΙΚΗ ΔΗΜΟΚΡΑΤΙΑ
ΠΕΡΙΦΕΡΕΙΑ ΑΝ. ΜΑΚΕΔ.-ΘΡΑΚΗΣ
ΝΟΜΟΣ ΡΟΔΟΠΗΣ

ΑΠΟΣΠΑΣΜΑ

Αγριτος Σώστη

ΔΙΑΝΟΜΗ 1931

ΝΟΜ/ΚΗ ΑΥΤΟΔ/ΣΗ ΡΟΔΟΠΗΣ-ΕΒΡΟΥ
ΝΟΜ/ΚΟ ΔΙΑΜ/ΣΜΑ ΡΟΔΟΠΗΣ
Δ/ΝΣΗ: ΤΟΠΟΓΡΑΦΙΚΗΣ


ΤΜΗΜΑ : ΤΕΧΝΙΚΟΥ ΑΡΧΕΙΟΥ ΚΑΙ ΚΤΗΜΑΤΟΛΟΓΙΩΝ

ΚΛΙΜΑΚΑ 1:5000

ΕΘΝΙΚΟ ΤΥΠΟΓΡΑΦΕΙΟ
Για τεχνικούς λόγους στο σχεδιάγραμμα, έγινε σμίκρυνση, κατά ποσοστό 79%

ΥΠΟΜΝΗΜΑ

ΑΡΙΘΜ. ΤΕΜ.	ΕΚΤΑΣΙΣ ΣΤΡ.	ΕΚΤΑΣΙΣ M_2	ΕΙΔΟΣ ΕΔΑΦΟΥΣ	ΟΝΟΜΑΤΕΠΩΝΥΜΟ ΚΛΗΡΟΥΧΟΥ
17α	0	345	Θαμνότοπος	Κοινός Προοριζόμενο να παραχωρηθεί στο Δήμο Σώστη Ν. Ροδόπης με σκοπό την ανόρυξη υδρευτικής - εφεδρικής γεώτρησης
17β	0	093	δρόμος	Κοινόχρηστο

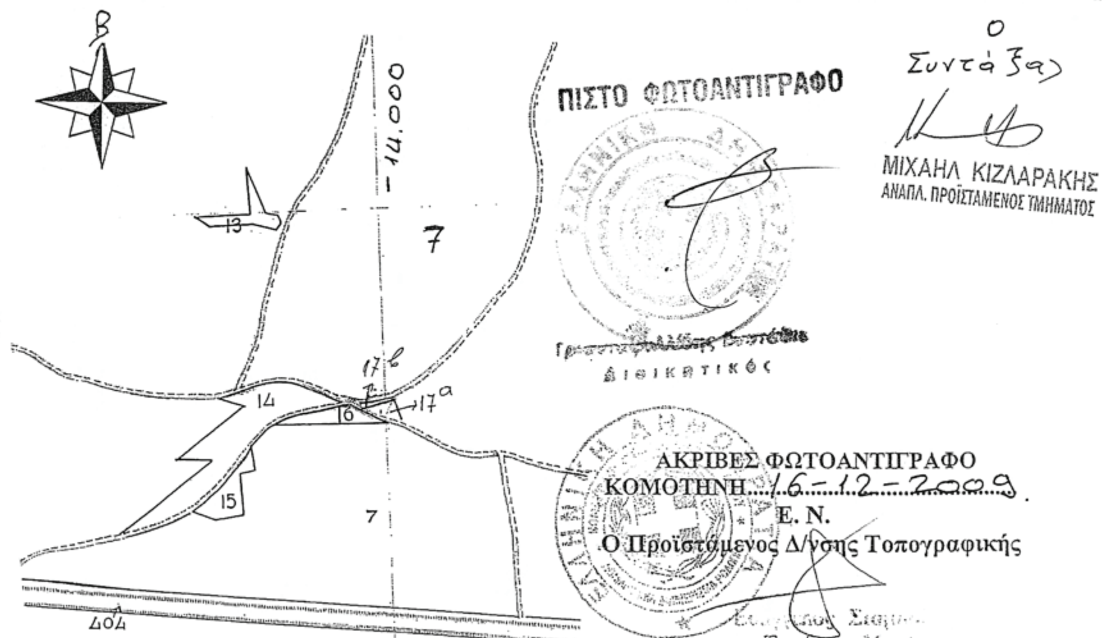

Ο
Συντάξας
ΜΙΧΑΗΛ ΚΙΖΛΑΡΑΚΗΣ
ΑΝΑΠΛ. ΠΡΟΪΣΤΑΜΕΝΟΣ ΤΜΗΜΑΤΟΣ



04002461205100008

ΑΠΟ ΤΟ ΕΘΝΙΚΟ ΤΥΠΟΓΡΑΦΕΙΟ
ΚΑΠΟΔΙΣΤΡΙΟΥ 34 * ΑΘΗΝΑ 104 32 * ΤΗΛ. 210 52 79 000 * FAX 210 52 21 004
ΗΛΕΚΤΡΟΝΙΚΗ ΔΙΕΥΘΥΝΣΗ: http://www.et.gr – e-mail: webmaster.et@et.gr